


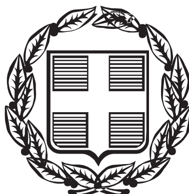

ΕΦΗΜΕΡΙΣ ΤΗΣ ΚΥΒΕΡΝΗΣΕΩΣ

ΤΗΣ ΕΛΛΗΝΙΚΗΣ ΔΗΜΟΚΡΑΤΙΑΣ

ΤΕΥΧΟΣ ΤΕΤΑΡΤΟ **Αρ. Φύλλου 1254**

26 Νοεμβρίου 2003

ΑΠΟΦΑΣΕΙΣ

Αριθ. 1032132/2686/Β00100 (1)

Καθορισμός ορίων αιγιαλού, παραλίας και παλαιού αιγιαλού στον οικισμό παραλίας Δήμου παραλίας Ν. Αχαΐας

Ο ΥΦΥΠΟΥΡΓΟΣ ΟΙΚΟΝΟΜΙΑΣ ΚΑΙ ΟΙΚΟΝΟΜΙΚΩΝ

Έχοντας υπόψη:

1. Τις διατάξεις της παρ. 2 του άρθρου 34 του Ν. 2971/2001, περί αιγιαλού και παραλίας, σύμφωνα με τις οποίες οι εκκρεμείς υποθέσεις που αφορούν τον καθορισμό αιγιαλού και παραλίας εξακολουθούν να διέπονται από τις ισχύουσες μέχρι την έναρξη ισχύος του νόμου αυτού διατάξεις.

2. Την 252/2002 γνωμοδότηση του Νομικού Συμβουλίου του Κράτους.

3. Τις διατάξεις του Α.Ν. 2344/40.

4. Τις διατάξεις του Ν.Δ. 439/70 «περί συμπληρώσεως των διατάξεων περί αιγιαλού».

5. Τις διατάξεις του άρθρου 3 του Ν. 2971/19.12.2001.

6. Τις διατάξεις του Ν. 719/77 «περί του τρόπου σύνταξης τοπογραφικών - υψομετρικών διαγραμμάτων από ιδιώτες μηχανικούς κ.λπ.».

7. Τις διατάξεις του Ν. 3200/55 «περί διοικητικής αποκεντρώσεως» όπως αυτές τροποποιήθηκαν με τα Ν.Δ. 532/70, Β.Δ. 704/70, Β.Δ. 705/70, Β.Δ. 192/72, Π.Δ. 71/84, Π.Δ. 347/86, Ν. 2026/92 και Π.Δ. 97/93.

8. Τις διατάξεις του Π.Δ. 551/88 «Οργάνωση Νομαρχιών - Οργάνωση Οικονομικών Υπηρεσιών» (ΦΕΚ 259 τ. Α΄).

9. Τις διατάξεις του Ν. 2218/94 «περί ίδρυσης Νομαρχιακής Αυτοδιοίκησης κ.λ.π.» (ΦΕΚ 90 τ. Α΄).

10. Τις διατάξεις του άρθρου 14 του Ν. 2399/96 «Υλοποίηση της εισοδηματικής πολιτικής έτους 1996 για μισθούς και συντάξεις και άλλες διατάξεις» (ΦΕΚ 90 τ. Α΄), με το οποίο καταργήθηκαν οι θέσεις των Περιφερειακών Διευθυντών και οι αρμοδιότητες τους περιήλθαν στο Γενικό Γραμματέα Περιφέρειας.

11. Τις διατάξεις των παρ. 2 και 6 του άρθρου 1 του Ν. 2503/97 «Διοίκηση, Οργάνωση, Στελέχωση της Περιφέρειας, ρύθμισης θεμάτων για την Τοπική Αυτοδιοίκηση και άλλες διατάξεις» (ΦΕΚ 107/Α΄), σύμφωνα με τις οποίες οι Περιφερειακές Υπηρεσίες του Υπουργείου Οικονομικών, που συγκροτούσαν την Περιφερειακή Διοίκηση του Νομού ή Νομαρχίας δεν υπήχθησαν στην ενιαία οργανική μονάδα της Περιφέρειας, ούτε καταργήθηκαν, αλλά αποτελούν από 1.9.97 Υπηρεσίες του Υπουργείου Οικονομικών.

12. Το 28975/31.7.1997 έγγραφο της Δ/νσης Διοίκησης του Υπουργείου Εσωτερικών, Δημ. Διοίκησης και Αποκέντρωσης, σύμφωνα με το οποίο οι αρμοδιότητες του Γενικού Γραμματέα της Περιφέρειας σε θέματα Υπηρεσιών του Υπουργείου Οικονομικών, μεταφέρονται από 1.9.1997 στον Υπουργό Οικονομικών.

13. Την 1065956/863/Α0006/15.7.2003 (ΦΕΚ 985/τ. Β΄/16.7.2003) κοινή απόφαση του Πρωθυπουργού και Υπουργού Οικονομίας και Οικονομικών περί καθορισμού αρμοδιοτήτων των Υφυπουργών Οικονομικών».

14. Την 1115093/1378/Α0006/17.12.2001 (ΦΕΚ 1720/τ. Β΄/21.12.01) απόφαση του Υφυπουργού Οικονομικών, περί μεταβίβασης αρμοδιοτήτων στο Γενικό Γραμματέα, στους Γενικούς Διευθυντές κλπ. του Υπουργείου Οικονομικών, όπως αυτή τροποποιήθηκε με την 1041136/468/Α0006/8.5.2002 (ΦΕΚ 633/22.5.2002 τ. Β΄) απόφαση του Υφυπουργού Οικονομίας και Οικονομικών.

15. Την από 14.3.2003 έκθεση της Επιτροπής καθορισμού των ορίων αιγιαλού παραλίας και παλαιού αιγιαλού στον οικισμό παραλίας του Δήμου παραλίας Ν. Αχαΐας και το από 30.9.1996 τοπογραφικό διάγραμμα κλίμακας 1:500 το οποίο έχει συνταχθεί από τους Α. Σιούλη και Δ. Θεοδωρόπουλο σε πέντε (5) πινακίδες ελέγχθηκε από τον πολιτικό Μηχανικό της ΤΥΔΚ Αλ. Μπεθυμούτης και θεωρήθηκε από τον Προϊστάμενο της ΤΥΔΚ Αχαΐας Γεώργιο Κόφτη στις 14.11.96.

16. Το 544.5/749/03/ΣΧ. 986/18.8.2003 έγγραφο του Γενικού Επιτελείου Ναυτικού, αποφασίζουμε:

Επικυρώνουμε την από 14.3.2003 έκθεση της κατά το άρθρο 3 του Ν. 2971/2001 «περί αιγιαλού - παραλίας» αρμόδιας Επιτροπής καθορισμού ορίων αιγιαλού παραλίας και παλαιού αιγιαλού στον οικισμό παραλίας του Δήμου παραλίας Ν. Αχαΐας και το από 30/9/1996 τοπογραφικό διάγραμμα κλίμακας 1:500 το οποίο έχει συνταχθεί από τους Μηχανικούς Α. Σιούλη και Δ. Θεοδωρόπουλο σε πέντε (5) πινακίδες, ελέγχθηκε από τον Πολιτικό Μηχανικό της ΤΥΔΚ Αλ. Μπεθυμούτη και θεωρήθηκε από τον Προϊστάμενο της ΤΥΔΚ Αχαΐας Γεώργιο Κόφτη στις 14.11.96.

Στο τοπογραφικό αυτό διάγραμμα καθορίσθηκε:

Η οριογραμμή του αιγιαλού με κόκκινη συνεχή πολυγω-

νική γραμμή με στοιχεία 1, 2, 3, ... 48 και συνδέεται με την κορυφή 11 τοπογραφικού διαγράμματος καθορισμού έτους 1980 (ΠΔ 10133/1943 ΠΕ/15.11.82 ΦΕΚ 158/Δ/ 12.3.1982).

Η οριογραμμή της παραλίας με κίτρινη συνεχή πολυγωνική γραμμή με στοιχεία 1΄, 2΄, 3΄..........48΄.

Η οριογραμμή του παλαιού αιγιαλού με μπλε πολυγωνική γραμμή με στοιχεία αρχόμενη από 8΄΄, 9΄΄, 10΄΄, 11΄΄, 12΄΄, 13΄΄, 14΄΄, 15΄΄, 15΄΄Α, 15΄΄ Β, 16΄΄, 17΄΄, 26΄΄ και από 28΄΄, 29΄΄, 30΄΄, 31΄΄, 32΄΄, 33΄΄.

Η Ζώνη παραλίας έχει πλάτος 10 μέτρων διότι δεν εξυπηρετούνται οι σκοποί του άρθρου 1 παρ. 2 του Ν. 2971/2001.

Δεν εξαιρούνται από τη ζώνη παραλίας τυχόν υπάρχοντα κτίσματα - Μάντρες - περιφράξεις κ.λ.π.

Η παρούσα απόφαση μαζί με την έκθεση της Επιτροπής και το τοπογραφικό διάγραμμα να δημοσιευθούν στην Εφημερίδα της Κυβερνήσεως.

Αθήνα, 23 Οκτωβρίου 2003

Με εντολή Υφυπουργού

Ο Γενικός Διευθυντής
Δημ. Περιουσίας και Εθν. Κληρ/των
ΣΠΥΡΟΣ Ι. ΣΤΑΘΗΣ

ΕΚΘΕΣΗ

της Επιτροπής καθορισμού των οριογραμμών του αιγιαλού - παραλίας και παλαιού αιγιαλού σύμφωνα με τις διατάξεις του άρθρου 3 του Ν. 2971/2001 (Φ.Ε.Κ. 285/19.12.2001 τ.Α΄)

Καθορισμός για πρώτη φορά των ορίων αιγιαλού - παραλίας και παλαιού αιγιαλού στον οικισμό παραλίας του Δήμου Παραλίας Ν. Αχαΐας.

Στην Πάτρα σήμερα 14.3.2003 ημέρα Παρασκευή οι υπογράφοντες:

α) Χρήστος Σωτηρόπουλος, ως Πρόεδρος νομίμως αναπληρών τον προϊστάμενο της Κτηματικής Υπηρεσίας Ν. Αχαΐας.

β) Δημήτριος Δελής Τοπογράφος Μηχανικός ΠΕ/Α, υπάλληλος της Κτηματικής Υπηρεσίας Ν. Αχαΐας, ως μέλος.

γ) Παναγόπουλος Ιωάννης, Υποπ/ρχος Λ.Σ. που υπηρετεί στο Κεντρικό Λιμεναρχείο Πατρών, νομίμως αναπληρών του Λιμενάρχη Πατρών, ως μέλος.

δ) Στέφανος Κοσμάς, Τοπογράφος Μηχανικός, που υπηρετεί στη Δ/νση Πολεοδομίας της Νομ/κής Αυτ/σης Αχαΐας, νομίμως αναπληρών του Δ/ντή της Δ/νσης Πολεοδομίας της Νομ/κής Αυτ/σης Αχαΐας, ως μέλος.

ε) Κοτσά Κωνσταντίνα, Αρχιτέκτονα Μηχανικό ως μέλος, που υπηρετεί στη Δ/νση Χωροταξίας και Περιβάλλοντος της Περιφ. Δυτικής Ελλάδας, νομίμως αναπληρών τη Δ/ντρια Κλημεντία Καραγιάννη, κωλυομένη την ημέρα αυτή, οι οποίοι αποτελούν την επιτροπή του άρθρου 3 του Ν. 2971/2001 - Καθορισμού οριογραμμών αιγιαλού και παραλίας, όπως συγκροτήθηκε με την 1688/27.3.02 απόφαση της Οικονομικής Επιθ/σης Περιφέρειας Δυτικής Ελλάδος, πραγματοποιήσαμε αυτοψία στην πιο πάνω περιοχή, μετά από πρόσκληση του προέδρου της Επιτροπής και αφού λάβαμε υπόψη:

1) Τις διατάξεις του Ν. 2971/2001 (ΦΕΚ 285/19.12.2001 τ. Α΄) «Αιγιαλός - παραλία και άλλες διατάξεις».

2. Το τοπογραφικό διάγραμμα (από 30.9.96) των Α. Σιούλη και Δ. Θεοδωρόπουλου σε κλίμακα 1:500, που ελέγχθηκε στο πεδίο από τον Πολ. Μηχανικό της ΤΥΔΚ Αλ. Μπεθυμούτη και θεωρήθηκε από τον Προϊστάμενο της ΤΥΔΚ Αχαΐας, Γεώργιο Κόφτη.

3. Τις από 14.11.1997, 25.7.2000 και 16.5.2002 εκθέσεις των τότε επιτροπών καθορισμού οριογραμμών αιγιαλού και παραλίας.

4. Τα Φ/ 544.5/950/98/Σ 1553/5.11.1998 και Φ. 544.5/ 63/ 02/Σ 154/15.2.2002 έγγραφα του Γενικού Επιτελείου Ναυτικού.

5. Το 1087552/9513/Β0010/11.11.2002 έγγραφο του Υπουργείου Οικονομικών, αποφασίζουμε:

Καθορίζουμε στον ανωτέρω Τοπογραφικό διάγραμμα:

1. Την οριογραμμή του αιγιαλού με κόκκινη συνεχή πολυγωνική γραμμή υπό στοιχεία 1 - 2 - 3 έως και 48 και συνδέεται με την κορυφή 11 τοπογραφικού διαγράμματος καθορισμούς έτους 1980 (Π.Δ. 10133/1943 πε/15.11.82 ΦΕΚ 158/δ/12.3.82).

2. Την οριογραμμή της παραλίας με κίτρινη συνεχή πολυγωνική γραμμή υπό στοιχεία 1΄ - 2΄ - 3΄ έως και 48΄.

3. Την οριογραμμή του παλαιού αιγιαλού με μπλέ πολυγωνική γραμμή αρχομένη από 8΄΄, 9΄΄, 10΄΄, 11΄΄, 12΄΄, 13΄΄, 14΄΄, 15΄΄, 15΄΄Α, 15΄΄ Β, 16΄΄, 17΄΄, 26΄΄ και από 28΄΄, 29΄΄, 30΄΄, 31΄΄, 32΄΄, 33΄΄.

Η οριογραμμή της παραλίας χαράσσεται σε απόσταση δέκα (10) μέτρων από την οριογραμμή του αιγιαλού, επειδή είναι η πλησιέστερη προς τη θάλασσα παντελώς μη βρεχόμενη ζώνη ξηράς και συνεπώς αναγκαία για την επικοινωνία μεταξύ ξηράς και θάλασσας όπως προβλέπεται στο άρθρο 7 του Ν. 2971/2001.

Επίσης έτσι προωθείται ο χωροταξικός σχεδιασμός της περιοχής και δύναται να χρησιμοποιηθεί για εξωραϊστικές και λοιπούς κοινωφελείς σκοπούς, όπως οδούς προσπέλασης, χώρους στάθμευσης, ανάπλασης κ.λπ.

Δεν εξαιρούνται από τη ζώνη παραλίας τυχόν υπάρχοντα κτίσματα - Μάντρες - περιφράξεις κ.λπ.

Πάτρα, 14 Μαρτίου 2003

Η Επιτροπή

Ο Πρόεδρος — Τα Μέλη

(υπογραφές)


297400
297450
4229200
4229100
4229050
297550
297600
297650
4229150
Πρότασις ἐν ἐξελίξει,
βάσει τοῦ τοπογραφι-
κοῦ διαγράμματος
τοῦ τοπογρ.-μηχανικοῦ
Στέλιου Σταματίου -
Κώνστα
0.00
2.50
Σ1
2.024
Σ2
1.400
Σ3
Σ5Β
2.474
02/48
02/47
03/01
3/Π
2/Π
2/Κ
Ε



ΠΑΛΑΙΟΣ ΑΙΓΙΑΛΟΣ

	X(M)	Y(M)
8	297687.016	4229402.506
9	297699.35	4229438.61
10	297709.56	4229450.42
11	297736.15	4229461.41
12	297821.99	4229586.57
13	297862.52	4229621.29
14	297927.81	4229629.84
15	297964.02	4229650.85
16	298011.95	4229696.76
17	298033.73	4229711.83
28	298095.95	4229820.47
29	298334.72	4229893.27
30	298170.70	4230003.53
31	298223.44	4230065.71
32	298275.34	4230113.75
33	298293.06	4230125.57



Ο ΠΡΟΕΔΡΟΣ

ΤΑ ΜΕΛΗ

1)

2)

3)

4)

Το παρόν συνοδεύει την από 14/3/03 Απόφαση της Επιτροπής του άρθρου 3 του Ν.2971/01

ΣΗΜΕΙΟ	ΑΙΓΙΑΛΟΣ X (m)	ΑΙΓΙΑΛΟΣ Y (m)	ΠΑΡΑΛΙΑ X (m)	ΠΑΡΑΛΙΑ Y (m)
01	297548.211	4229111.488	297556.705	4229106.211
02	297586.307	4229172.601	297594.756	4229167.251
03	297618.091	4229222.026	297627.018	4229217.419
04	297632.617	4229258.257	297641.796	4229254.278
05	297670.913	4229340.316	297680.109	4229336.375
06	297681.671	4229367.795	297691.366	4229365.130
07	297684.831	4229386.984	297694.717	4229385.474
08	297687.016	4229402.506	297697.286	4229403.723
09	297681.814	4229415.689	297691.016	4229419.612
10	297674.524	4229431.582	297683.542	4229435.907
11	297660.899	4229458.782	297672.808	4229457.337
12	297669.108	4229468.412	297676.740	4229461.951
13	297700.982	4229506.329	297708.046	4229499.192
14	297726.838	4229527.618	297732.965	4229519.709
15	297755.727	4229548.665	297761.659	4229540.614
16	297786.082	4229571.283	297793.238	4229564.145
17	297808.104	4229600.984	297815.027	4229593.531
18	297843.689	4229623.499	297849.649	4229615.436
19	297854.177	4229632.496	297858.462	4229622.996
20	297875.548	4229635.471	297876.508	4229625.508
21	297926.216	4229638.203	297929.639	4229628.373
22	297963.468	4229664.588	297969.560	4229656.649
23	297987.199	4229684.285	297994.158	4229677.065
24	298008.304	4229707.880	298015.072	4229700.447
25	298037.388	4229729.359	298044.264	4229722.006
26	298064.005	4229760.752	298072.413	4229755.206
27	298081.455	4229795.710	298090.253	4229790.945
28	298095.948	4229820.466	298105.334	4229816.706
29	298101.609	4229844.373	298110.942	4229840.308
30	298125.936	4229881.952	298134.724	4229877.126
31	298134.288	4229900.168	298143.820	4229896.965
32	298147.915	4229961.533	298157.725	4229959.583
33	298150.993	4229979.063	298160.772	4229976.935
34	298156.555	4230000.430	298165.670	4229995.753
35	298177.317	4230025.404	298184.907	4230018.891
36	298206.614	4230058.490	298213.748	4230051.462
37	298270.992	4230117.235	298276.322	4230108.560
38	298311.548	4230132.599		

ΕΘΝΙΚΟ ΤΥΠΟΓΡΑΦΕΙΟ
Για τεχνικούς λόγους στο σχεδιάγραμμο έγινε σμίκρυνση κατά ποσοστό 40 %

ΤΟΠΟΓΡΑΦΙΚΟ ΔΙΑΓΡΑΜΜΑ

ΚΑΘΟΡΙΣΜΟΣ ΟΡΙΩΝ ΑΙΓΙΑΛΟΥ - ΠΑΡΑΛΙΑΣ

Πάτρα 16-5-2002

Ο Πρόεδρος

Τα μέλη

α)

β)

30-9-1996

ΥΠΟΜΝΗΜΑ ΕΠΙΤΡΟΠΗΣ ΚΑΘΟΡΙΣΜΟΥ ΟΡΙΩΝ ΑΙΓΙΑΛΟΥ - ΠΑΡΑΛΙΑΣ

Νέα γραμμή Παλαιού Αιγιαλού

Ο ΕΛΕΓΞΑΣ

14/11/96

ΘΕΩΡΗΘΗΚΕ

1 2 3 4 5


ΑΝΔΡΕΑΣ ΠΕΤΤΑΣ
ΕΦΟΡΙΑΚΟΣ ΠΕ/Α


1. ΠΟΥΛΗΣ ΔΙΟΝΥΣΙΟΣ
ΣΗΜΑΙΟΦΟΡΟΣ Λ.Σ (Ε.Υ.)

2.

1:500


297650
4229600
297700
4229650
4229500
297750
297800
4229400
297850
4229450
297900
297950
0.00
13
14
15
16
17
13'
14'
15'
16'
17'
11''
12''
Σ14
Σ15
Σ16
0.822
Σ17
Σ18
1.035
Σ20
2.60
R2 H=2.708
Σ21
2.053
Σ23
Σ24
2.034
Σ25
1.909
Σ83
1.991
Σ84
2.212
Σ84A
3.235
Σ86
3.233
02
45
02
44
02
46
2.50

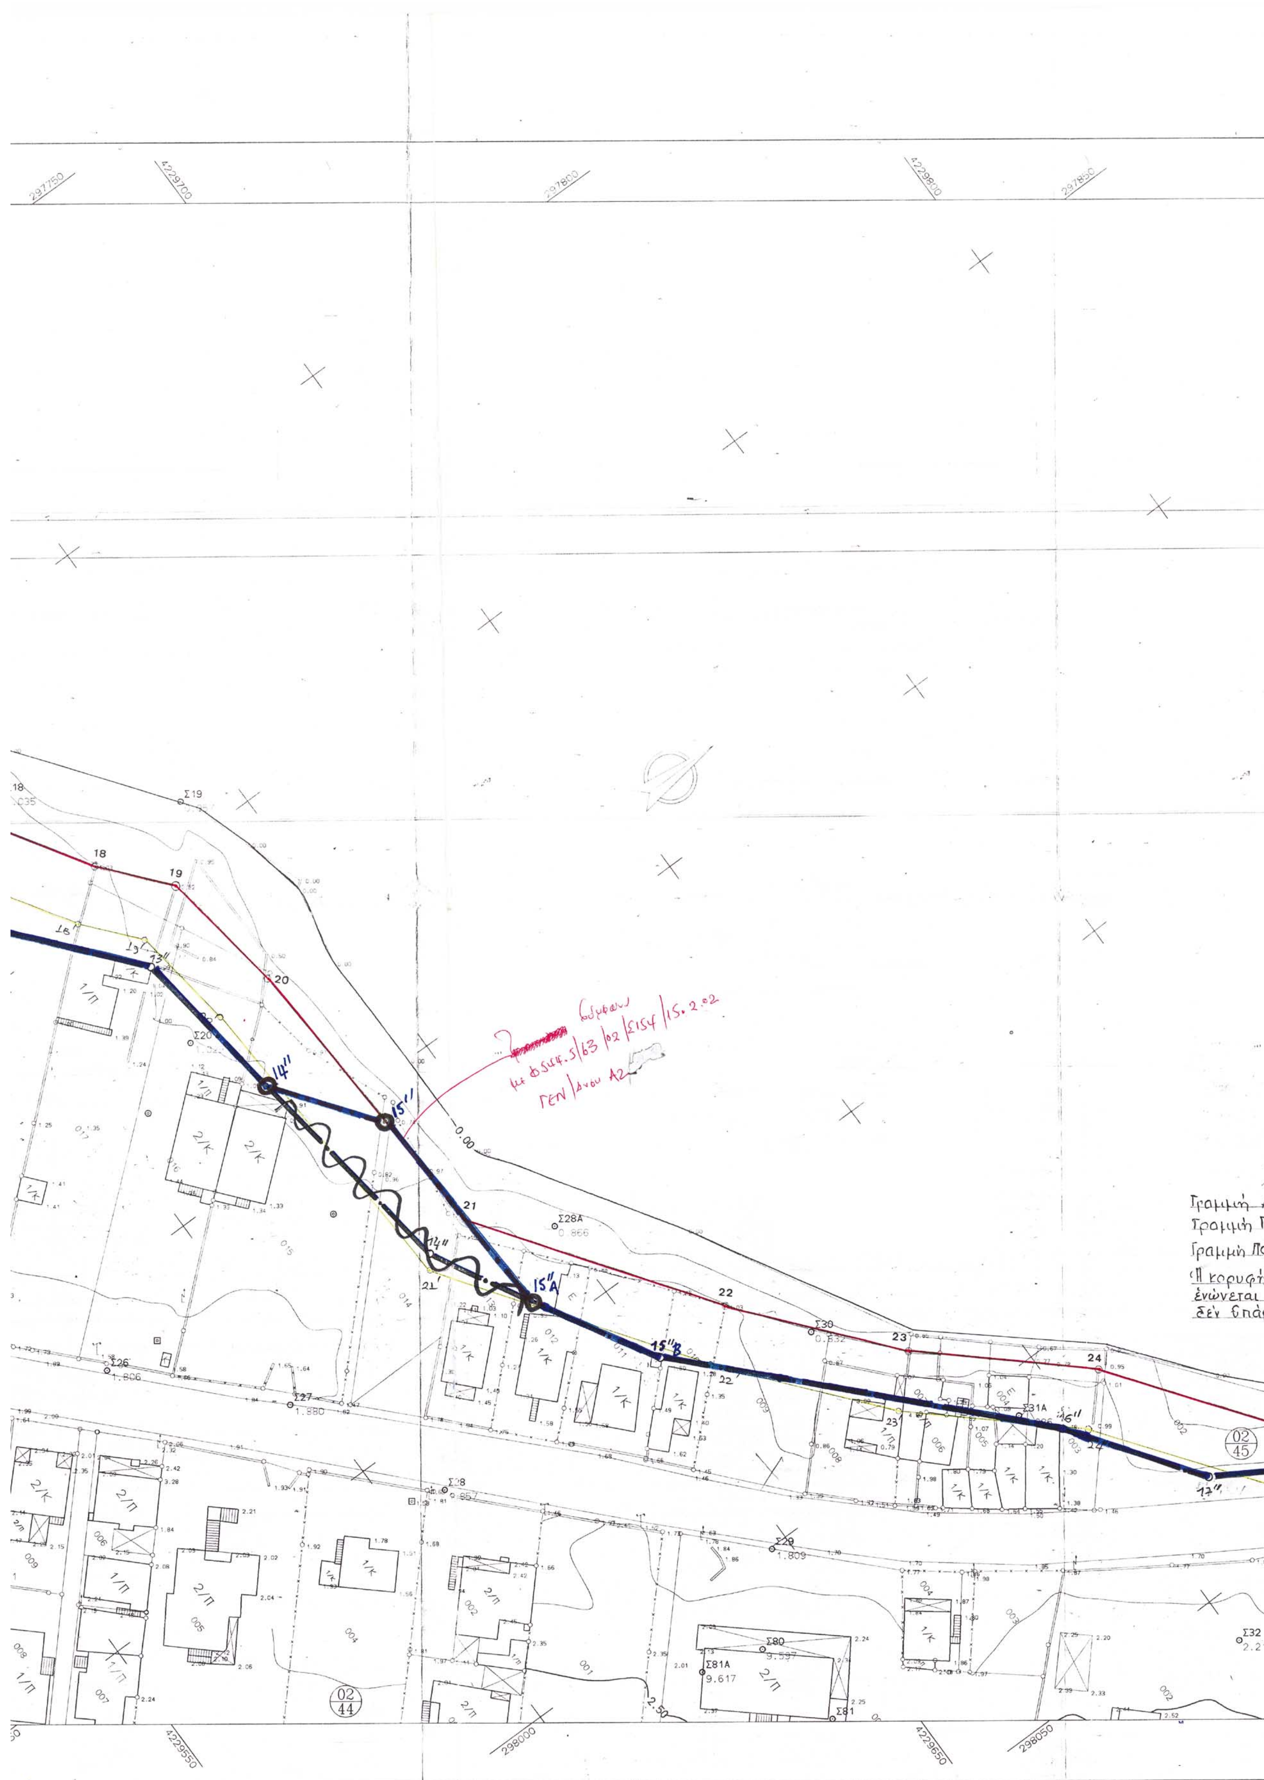

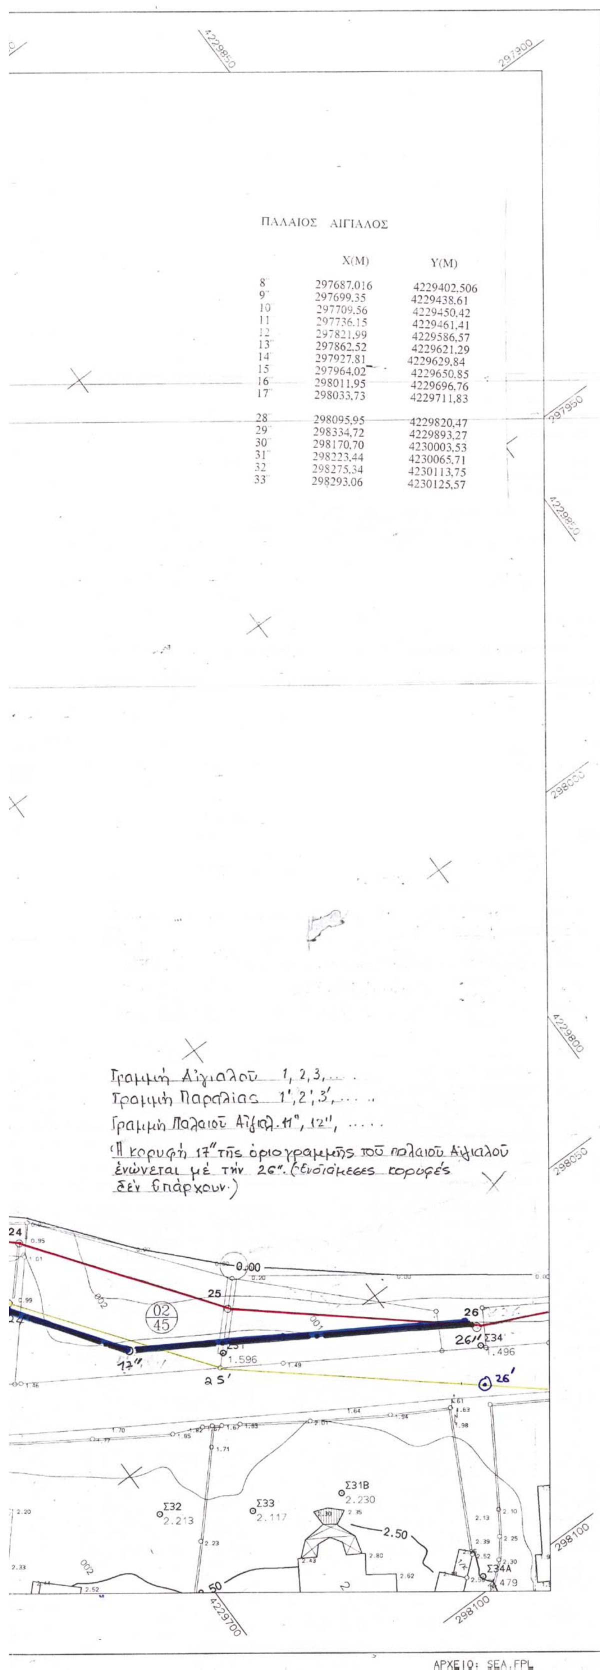

Η ΕΠΙΤΡΟΠΗ – ΠΑΤΡΑ 14/3/03

Ο ΠΡΟΕΔΡΟΣ ΤΑ ΜΕΛΗ

Το παρόν συνοδεύει την από 14/3/03 έκθεση της επιτροπής του άρθρου 3 του Ν. 2971/01

1) 2) 3) 4)

ΣΗΜΕΙΟ	ΑΙΓΙΑΛΟΣ X (m)	ΑΙΓΙΑΛΟΣ Y (m)	ΠΑΡΑΛΙΑ X (m)	ΠΑΡΑΛΙΑ Y (m)
01	297548.211	4229111.488	297556.705	4229106.211
02	297586.307	4229172.601	297594.756	4229167.251
03	297618.091	4229222.026	297627.018	4229217.419
04	297632.617	4229258.257	297641.796	4229254.278
05	297670.913	4229340.316	297680.109	4229336.375
06	297681.671	4229367.795	297691.366	4229365.130
07	297684.831	4229386.984	297694.717	4229385.474
08	297687.016	4229402.506	297697.286	4229403.723
09	297681.814	4229415.689	297691.016	4229419.612
10	297674.524	4229431.582	297683.542	4229435.907
11	297660.899	4229458.782	297672.808	4229457.337
12	297669.108	4229468.412	297676.740	4229461.951
13	297700.982	4229506.329	297708.046	4229499.192
14	297726.838	4229527.618	297732.965	4229519.709
15	297755.727	4229548.665	297761.659	4229540.614
16	297786.082	4229571.283	297793.238	4229564.145
17	297808.104	4229600.984	297815.027	4229593.531
18	297843.689	4229623.499	297849.649	4229615.436
19	297854.177	4229632.496	297858.462	4229622.996
20	297875.548	4229635.471	297876.508	4229625.508
21	297926.216	4229638.203	297929.639	4229628.373
22	297963.468	4229664.588	297969.560	4229656.649
23	297987.199	4229684.285	297994.158	4229677.065
24	298008.304	4229707.880	298015.072	4229700.447
25	298037.388	4229729.359	298044.264	4229722.006
26	298064.005	4229760.752	298072.413	4229755.206
27	298081.455	4229795.710	298090.253	4229790.945
28	298095.948	4229820.466	298105.334	4229816.706
29	298101.609	4229844.373	298110.942	4229840.388
30	298125.936	4229881.952	298134.724	4229877.126
31	298134.288	4229900.168	298143.820	4229896.965
32	298147.915	4229961.533	298157.725	4229959.583
33	298150.993	4229979.063	298160.772	4229976.935
34	298156.555	4230000.430	298165.670	4229995.753
35	298177.317	4230025.404	298184.907	4230018.891
36	298206.614	4230058.490	298213.748	4230051.462
37	298270.992	4230117.235	298276.322	4230108.560
38	298311.548	4230132.599		

ΕΘΝΙΚΟ ΤΥΠΟΓΡΑΦΕΙΟ
Για τεχνικούς λόγους στο σχεδιάγραμμα έγινε σμίκρυνση κατά ποσοστό 40 %

(2)

ΤΟΠΟΓΡΑΦΙΚΟ ΔΙΑΓΡΑΜΜΑ

ΚΑΘΟΡΙΣΜΟΥ ΟΡΙΩΝ ΑΙΓΙΑΛΟΥ - ΠΑΡΑΛΙΑΣ

Πάτρα 16-5-2002

Πρόεδρος Τα μέλη 1) 2)

ΣΥΝΤΑΞΑΣ: Α. ΣΙΟΥΛΗΣ, Δ. ΘΕΟΔΩΡΟΠΟΥΛΟΣ — ΗΜΕΡΟΜΗΝΙΑ ΣΥΝΤΑΞΑΣ: 30-9-1996

ΥΠΟΜΝΗΜΑ ΕΠΙΤΡΟΠΗΣ ΚΑΘΟΡΙΣΜΟΥ ΟΡΙΩΝ ΑΙΓΙΑΛΟΥ - ΠΑΡΑΛΙΑΣ

κοκκινη γραμμη — οριογραμμη Αιγιαλου
κιτρινη γραμμη — οριογραμμη Παραλιας
Μπλε -"- -"- Παλαιού Αιγιαλού

Το παρόν τοπογραφικό διάγραμμα συνοδεύει την απο .... Εκθεση της επιτροπής καθορισμού ορίων Αιγιαλού και Παραλίας

Οι κορυφογραμμές εξασφαλίζονται όπως σημειώνεται στο διάγραμμα από ....

... υπάρχουν κτίσματα στην Ζώνη Παραλίας

Καθορίζεται ζώνη Παραλίας πλατους ...... 10μ .... για εξυπηρέτηση των σκοπων της παρ.1 του αρθ.7 Ν.2344/40

Η επιτροπή διεπιστωσε ότι ...... υπάρχει παλαιός Αιγιαλός.

Η ΕΠΙΤΡΟΠΗ

Ο ΠΡΟΕΔΡΟΣ: ΠΡ/ΝΟΣ ΤΗΣ ΚΤΗΜΑΤΙΚΗΣ ΥΠΗΡΕΣΙΑΣ ΑΧΑΪΑΣ

ΤΑ ΜΕΛΗ: 1. Ο Δ/ΝΤΗΣ Τ.Υ. α/α 2. Ο ΛΙΜΕΝΑΡΧΗΣ

ΕΛΕΓΧΟΣ: ΟΙΚΟΝΟΜΟΥ Α ΜΠΕΘΥΝΙΩΤΗΣ — ημερομηνία 14-11-96 — υπογραφή

Τμ. Μελετών — ημερομηνία — υπογραφή

ΘΕΩΡΗΣΗ — Δ/ΤΗΣ Τ.Υ. — ημερομηνία — υπογραφή

ΘΕΩΡΕΙΤΑΙ
Πάτρα 14/11/1996
Ο Προϊστάμενος Τ.Υ.Δ.Κ

ΔΙΑΝΟΜΗ ΠΙΝΑΚΙΔΩΝ

1	2	3	4	5

Προϊστάμενη Κτηματικής Υπηρεσίας ως Πρόεδρος

ΑΝΔΡΕΑΣ ΠΕΤΤΑΣ
ΕΦΟΡΙΑΚΟΣ ΠΕ/Α


1. ΠΟΥΛΗΣ ΔΙΟΝΥΣΙΟΣ
ΣΗΜΑΙΟΦΟΡΟΣ Λ.Σ (Ε.Υ.)

2.

ΤΡΙΓΩΝΟΜΕΤΡΙΚΗ ΕΞΑΡΤΗΣΗ: Ε.Γ.Σ.Α. 1987
ΥΨΟΜΕΤΡΙΚΗ ΑΦΕΤΗΡΙΑ : ΔΙΚΤΥΟ Γ.Υ.Σ.
ΜΕΘΟΔΟΣ ΑΠΟΤΥΠΩΣΗΣ : ΕΠΙΓΕΙΑ
ΧΡΟΝΟΛΟΓΙΑ ΑΠΟΤΥΠΩΣΗΣ : ΣΕΠΤΕΜΒΡΙΟΣ

ΚΛΙΜΑΚΑ 1:500
ΙΣΟΔΙΑΣΤΑΣΗ .50

ΑΡ. ΣΧΕΔΙΟΥ

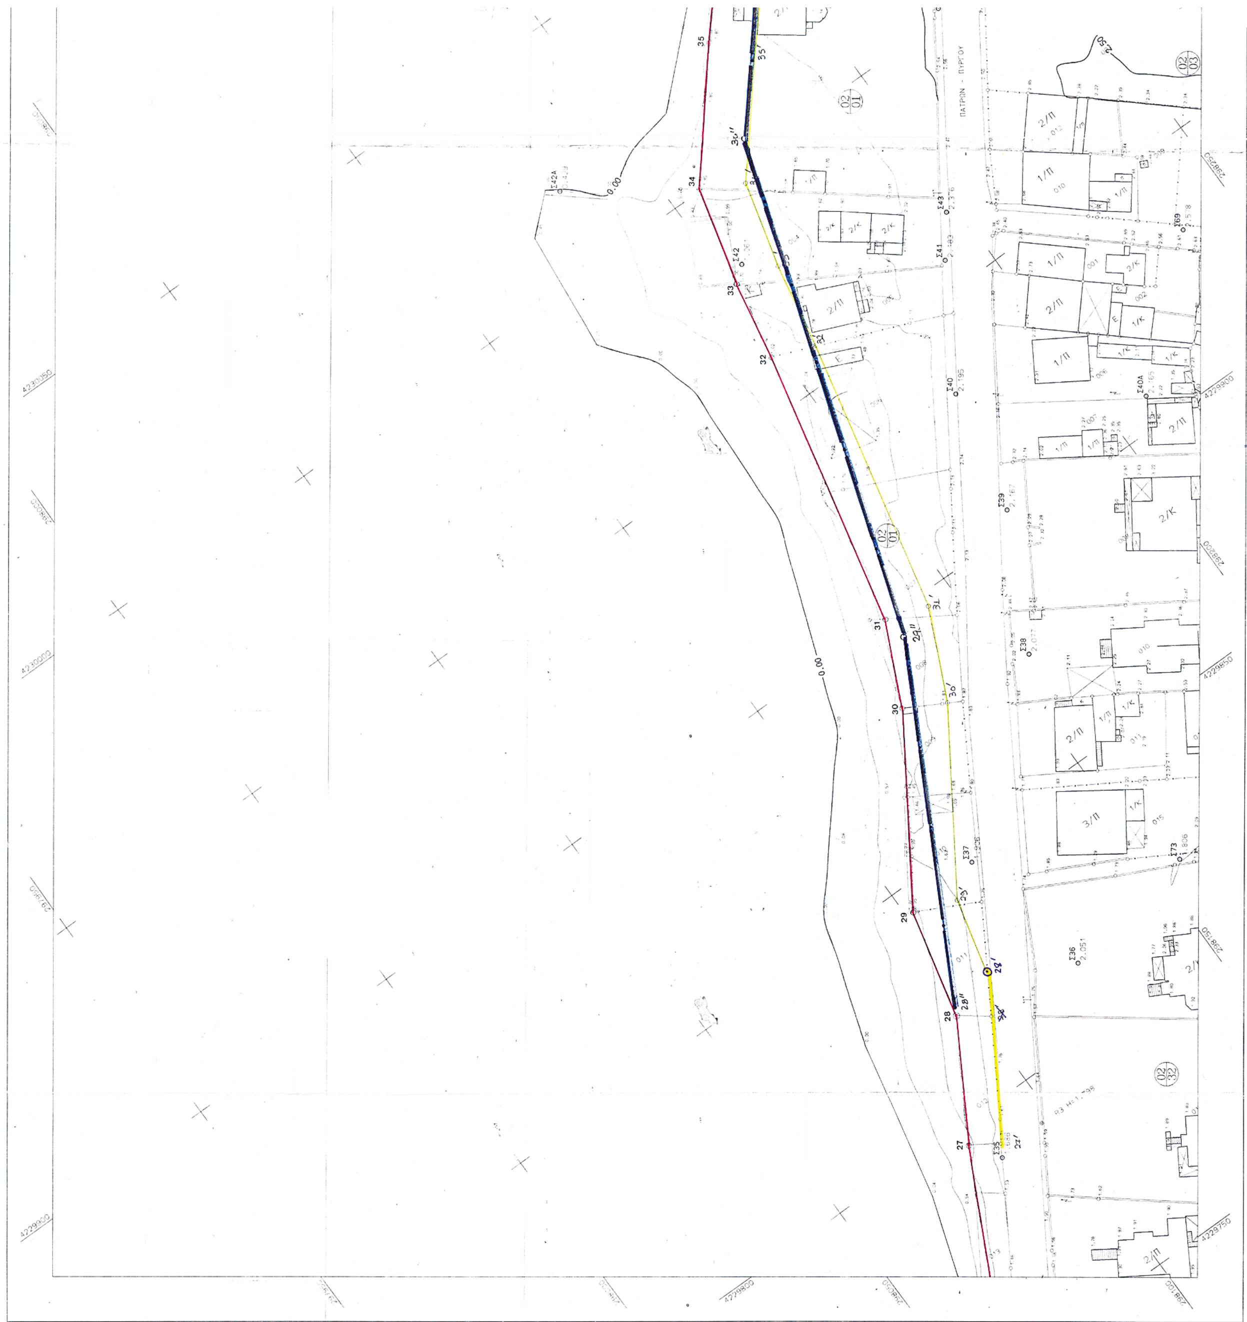

ΠΑΛΑΙΟΣ ΑΙΓΙΑΛΟΣ

	X(M)	Y(M)
8	297687,016	4229402,506
9	297699,35	4229438,61
10	297709,56	4229450,42
11	297736,15	4229461,41
12	297821,99	4229586,57
13	297862,52	4229621,29
14	297927,81	4229629,84
15	297964,02	4229650,85
16	298011,95	4229696,76
17	298033,73	4229711,83
28	298095,95	4229820,47
29	298334,72	4229893,27
30	298170,70	4230003,53
31	298223,44	4230065,71
32	298275,34	4230113,75
33	298293,06	4230125,57

ΕΘΝΙΚΟ ΤΥΠΟΓΡΑΦΕΙΟ
Για τεχνικούς λόγους στο σχεδιάγραμμα έγινε σμίκρυνση κατά ποσοστό 30 %

ΠΡΟΣ ΠΑΤΡΑ

Η επιτροπή - Πάτρα 14/3/03
ο Πρόεδρος
τα μέλη
1)
2)
3)
4)

Το παρόν συνοδεύει την από 14/3/03 έκθεση της επιτροπής του άρθρου 3 του ν. 2971/01

ΣΗΜΕΙΟ	ΑΙΓΙΑΛΟΣ X (m)	ΑΙΓΙΑΛΟΣ Y (m)	ΠΑΡΑΛΙΑ X (m)	ΠΑΡΑΛΙΑ Y (m)
01	297548.211	4229111.488	297556.705	4229106.211
02	297586.307	4229172.601	297594.756	4229167.251
03	297618.091	4229222.026	297627.018	4229217.419
04	297632.617	4229258.257	297641.796	4229254.278
05	297670.913	4229340.316	297680.109	4229336.375
06	297681.671	4229367.795	297691.366	4229365.130
07	297684.831	4229386.984	297694.717	4229385.474
08	297687.016	4229402.406	297697.286	4229403.724
09	297681.814	4229415.639	297691.016	4229419.612
10	297674.524	4229431.582	297683.542	4229435.907
11	297660.899	4229458.782	297672.808	4229457.337
12	297669.108	4229468.412	297676.740	4229461.951
13	297700.982	4229505.329	297708.046	4229499.192
14	297726.838	4229527.618	297732.965	4229519.709
15	297755.727	4229548.665	297761.659	4229540.614
16	297786.082	4229571.283	297793.238	4229564.145
17	297808.104	4229600.984	297815.027	4229593.531
18	297843.689	4229623.499	297849.649	4229615.436
19	297854.177	4229632.496	297858.462	4229622.996
20	297875.548	4229635.471	297876.508	4229625.508
21	297926.216	4229638.203	297929.639	4229628.373
22	297963.468	4229664.588	297969.560	4229656.649
23	297987.199	4229684.285	297994.158	4229677.065
24	298008.304	4229707.880	298015.072	4229700.447
25	298037.388	4229729.359	298044.264	4229722.006
26	298064.005	4229760.752	298072.413	4229755.206
27	298081.455	4229795.710	298090.253	4229790.945
28	298095.948	4229820.466	298105.334	4229816.706
29	298101.609	4229844.373	298110.942	4229840.388
30	298125.925	4229881.952	298134.724	4229877.126
31	298134.288	4229900.168	298143.820	4229896.965
32	298147.915	4229961.533	298157.725	4229959.583
33	298150.993	4229979.063	298160.772	4229976.935
34	298156.555	4230000.430	298165.670	4229995.753
35	298177.317	4230025.404	298184.907	4230018.891
36	298206.614	4230058.490	298213.748	4230051.462
37	298270.992	4230117.235	298276.322	4230108.560
38	298311.548	4230132.599		

(3)

ΤΟΠΟΓΡΑΦΙΚΟ ΔΙΑΓΡΑΜΜΑ
ΚΑΘΟΡΙΣΜΟΥ ΟΡΙΩΝ ΑΙΓΙΑΛΟΥ - ΠΑΡΑΛΙΑΣ

Πάτρα 16.5.2002
ο Πρόεδρος
τα μέλη
α)
β)

ΥΠΟΜΝΗΜΑ ΕΠΙΤΡΟΠΗΣ ΚΑΘΟΡΙΣΜΟΥ ΟΡΙΩΝ ΑΙΓΙΑΛΟΥ - ΠΑΡΑΛΙΑΣ

Μπλε -"- η Παλαιός αιγιαλός

Καθορίζεται ζώνη Παραλίας πλάτους ...... 10 μ. ...... για εξυπηρέτηση των σκοπών της παρ. 1 του άρθ. Α.Ν. 2344/40

Η επιτροπή διαπίστωσε ότι ...... υπάρχει παλαιός αιγιαλός.

Ο ελέγξας Α. Υπεύθυνος

ημερομηνία 14-11-96

ΘΕΩΡΕΙΤΑΙ
14/11/1996
Τ.Υ.Δ.Κ

1	2	3	4	5

ΑΝΔΡΕΑΣ ΠΕΤΤΑΣ
ΕΦΟΡΙΑΚΟΣ ΠΕΙΑ

1.
ΠΟΥΛΗΣ ΔΙΟΝΥΣΙΟΣ
ΣΗΜΑΙΟΦΟΡΟΣ (Ε.Υ.)
2.

ΚΛΙΜΑΚΑ 1:500




ΕΘΝΙΚΗ ΟΔΟΣ ΠΑΤΡΩΝ - ΠΥΡΓΟΥ
ΤΖΙΛΙΑΝΟΥ
ΖΑΙΜΗ
ΠΑΡΟΔΟΣ ΖΑΙΜΗ
ΑΛΑΜΑΝΑΣ


28ης ΟΚΤΩΒΡΙΟΥ
ΚΑΝΑΡΗ
01/33
01/34
01/35
01/36
43
44
45

ΕΘΝΙΚΗ ΟΔΟΣ ΠΑΤΡΩΝ - ΠΥΡΓΟΥ

ΓΡΗΓ. ΜΠΕΚΙΡΗ

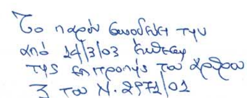

Η ΕΠΙΤΡΟΠΗ – ΠΑΤΡΑ 14/3/03

Ο ΠΡΟΕΔΡΟΣ

ΤΑ ΜΕΛΗ
1)
2)
3)
4)

ΑΙΓΙΑΛΟΣ			ΠΑΡΑΛΙΑ	
ΣΗΜΕΙΟ	X (m)	Y (m)	X (m)	Y (m)
[illegible]	[illegible]	[illegible]	[illegible]	[illegible]
[illegible]	[illegible]	4230174.37	[illegible]	[illegible]
[illegible]	[illegible]	4230209.64	[illegible]	[illegible]
[illegible]	[illegible]	[illegible]	[illegible]	[illegible]
[illegible]	[illegible]	[illegible]	[illegible]	[illegible]
46	[illegible]	[illegible]	[illegible]	[illegible]
47	[illegible]	[illegible]	[illegible]	[illegible]
[illegible]	[illegible]	[illegible]	[illegible]	[illegible]

ΠΑΛΑΙΟΣ ΑΙΓΙΑΛΟΣ

	X(M)	Y(M)
8	297687.016	4229402.506
9	297699.35	4229438.61
10	297709.56	4229450.42
11	297736.15	4229461.41
12	297821.99	4229586.57
13	297862.52	4229621.29
14	297927.81	4229629.84
15	297964.02	4229650.85
16	298011.95	4229696.76
17	298033.73	4229711.83
28	298095.95	4229820.47
29	298334.72	4229893.27
30	298170.70	4230003.53
31	298223.44	4230065.71
32	298275.34	4230113.75
33	298293.06	4230125.57

ΕΘΝΙΚΟ ΤΥΠΟΓΡΑΦΕΙΟ
Για τεχνικούς λογους στο σχεδιάγραμμα έγινε σμίκρυνση κατά ποσοστό 33 %

(4)

ΤΟΠΟΓΡΑΦΙΚΟ ΔΙΑΓΡΑΜΜΑ
ΚΑΘΟΡΙΣΜΟΥ ΟΡΙΩΝ ΑΙΓΙΑΛΟΥ - ΠΑΡΑΛΙΑΣ

Πάτρα 16.5.2002

Ο Πρόεδρος

Τα μέλη
2)
3)

ΥΠΟΜΝΗΜΑ ΕΠΙΤΡΟΠΗΣ ΚΑΘΟΡΙΣΜΟΥ ΟΡΙΩΝ ΑΙΓΙΑΛΟΥ - ΠΑΡΑΛΙΑΣ

κοκκινη γραμμη — οριογραμμη Αιγιαλου
κιτρινη γραμμη — οριογραμμη Παραλιας

Το παρόν τοπογραφικό διάγραμμα συνοδεύει την από .... Εκθεση της επιτροπής καθορισμού ορίων Αιγιαλού και Παραλίας

Οι κορυφογραμμές εξασφαλίζονται όπως σημειώνεται στο διάγραμμα από ....

... υπάρχουν κτίσματα στην Ζώνη Παραλίας

Καθορίζεται ζώνη Παραλίας πλάτους .... 10μ. .... για εξυπηρέτηση των σκοπών της παρ.1 του αρθ.7 Ν.2344/40

Η επιτροπή διαπίστωσε ότι .... υπάρχει παλαιός Αιγιαλός.

Η ΕΠΙΤΡΟΠΗ

ΤΑ ΜΕΛΗ

ΔΗΜΗΤΡΙΟΣ ΛΕΛΗΣ
ΠΕ Τοπογ. Μηχ. ΕΑ' β

ΘΕΩΡΕΙΤΑΙ
19/11/1996

Γ. ΚΟΦΤΗΣ

1 2 3 4 5


ΑΝΔΡΕΑΣ ΠΕΤΤΑΣ

ΠΟΥΛΗΣ ΔΙΟΝΥΣΙΟΣ
ΣΗΜΑΙΟΦΟΡΟΣ Λ. Σ (Ε.Υ.)

ΚΛΙΜΑΚΑ 1:500


ΕΘΝΙΚΗ ΟΔΟΣ ΠΑΤΡΩΝ - ΠΥΡΓΟΥ
ΓΡΗΓ. ΜΠΕΚΙΡΗ
ΦΑΝΕΡΩΜΕΝΗΣ
ΥΨΗΛΑΝΤΟΥ
ΓΡΗΓ. ΜΠΕΚΙΡΗ
46
47
01/29
01/28
01/27
01/35


Γραμμή Αίγιαλοῦ καί Παραλίας
καθορισθεῖσα βάσει τοῦ τοπογραφικοῦ
διαγράμματος τοῦ Μηχανικοῦ Κ.
Πεισμόπουλου ἀπό 12-3-1980
Π.Δ/γμα 10133/1943 Π.Ε./15.1.82 (ΦΕΚ 158Δ'/12-3-82)
ΕΘΝΙΚΗ ΟΔΟΣ ΠΑΤΡΩΝ - ΠΥΡΓΟΥ
ΟΜΗΡΟΥ
25 ης ΜΑΡΤΙΟΥ
ΓΡΕΒΕΝΩΝ
ΗΠΕΙΡΟΥ
ΑΝΔΡ. ΓΛΕΖΗ
ΣΚΟΥΦΑ

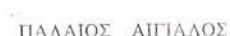

ΠΑΛΑΙΟΣ ΑΙΓΙΑΛΟΣ

	X(M)	Y(M)
8΄΄	297687,016	4229402,506
9΄΄	297699,35	4229438,61
10΄΄	297709,56	4229450,42
11΄΄	297736,15	4229461,41
12΄΄	297821,99	4229586,57
13΄΄	297862,52	4229621,29
14΄΄	297927,81	4229629,84
15΄΄	297964,02	4229650,85
16΄΄	298011,95	4229696,76
17΄΄	298033,73	4229711,83
28΄΄	298095,95	4229820,47
29΄΄	298334,72	4229893,27
30΄΄	298170,70	4230003,53
31΄΄	298223,44	4230065,71
32΄΄	298275,34	4230113,75
33΄΄	298293,06	4230125,57

Η ΕΠΙΤΡΟΠΗ
ΠΑΤΡΑ 14/3/03

Ο ΠΡΟΕΔΡΟΣ

ΤΑ ΜΕΛΗ
1)
2)
3)
4)

Το παρόν συνοδεύει την από 14/3/03 έκθεση της επιτροπής του άρθρου 3 του Ν. 2971/2001

	ΑΙΓΙΑΛΟΣ		ΠΑΡΑΛΙΑ	
ΣΗΜΕΙΟ	X (m)	Y (m)	X (m)	Y (m)
[illegible]	[illegible]	4230132.56	[illegible]	[illegible]
[illegible]	[illegible]	4230174.37	[illegible]	[illegible]
[illegible]	[illegible]	4230209.64	[illegible]	[illegible]
[illegible]	[illegible]	[illegible]	[illegible]	[illegible]
[illegible]	298444.07	4230264.18	[illegible]	[illegible]
[illegible]	[illegible]	[illegible]	[illegible]	[illegible]
[illegible]	[illegible]	[illegible]	[illegible]	[illegible]
ΕΘΝΙΚΟ ΤΥΠΟΓΡΑΦΕΙΟ
Για τεχνικούς λόγους στο σχεδιάγραμμο έγινε σμίκρυνση κατά ποσοστό 33 %

ΤΟΠΟΓΡΑΦΙΚΟ ΔΙΑΓΡΑΜΜΑ
ΚΑΘΟΡΙΣΜΟΥ ΟΡΙΩΝ ΑΙΓΙΑΛΟΥ - ΠΑΡΑΛΙΑΣ

Πάτρα 16.5.2002

Πρόεδρος

Τα μέλη
α)
β)

ΥΠΟΜΝΗΜΑ ΕΠΙΤΡΟΠΗΣ ΚΑΘΟΡΙΣΜΟΥ ΟΡΙΩΝ ΑΙΓΙΑΛΟΥ - ΠΑΡΑΛΙΑΣ

Ο ΕΛΕΓΞΑΣ
14-11-96

ΘΕΩΡΕΙΤΑΙ
14/11/199[illegible]

Γ. ΚΟΦΤΗΣ
ΜΗΧ/ΓΟΣ - ΗΛ/ΓΟΣ ΜΗΧ/ΚΟΣ
ΜΕ ΒΑΘΜΟ Α΄

1	2	3	4	5

1.
ΠΟΥΛΗΣ ΔΙΟΝΥΣΙΟΣ
ΣΗΜΑΙΟΦΟΡΟΣ Λ.Σ (Ε.Υ.)
2.

ΑΝΔΡΕΑΣ ΠΕΤΤΑΣ
ΕΦΟΡΙΑΚΟΣ ΠΕ/Α

ΔΗΜΗΤΡΗΣ ΛΑΛΗΣ